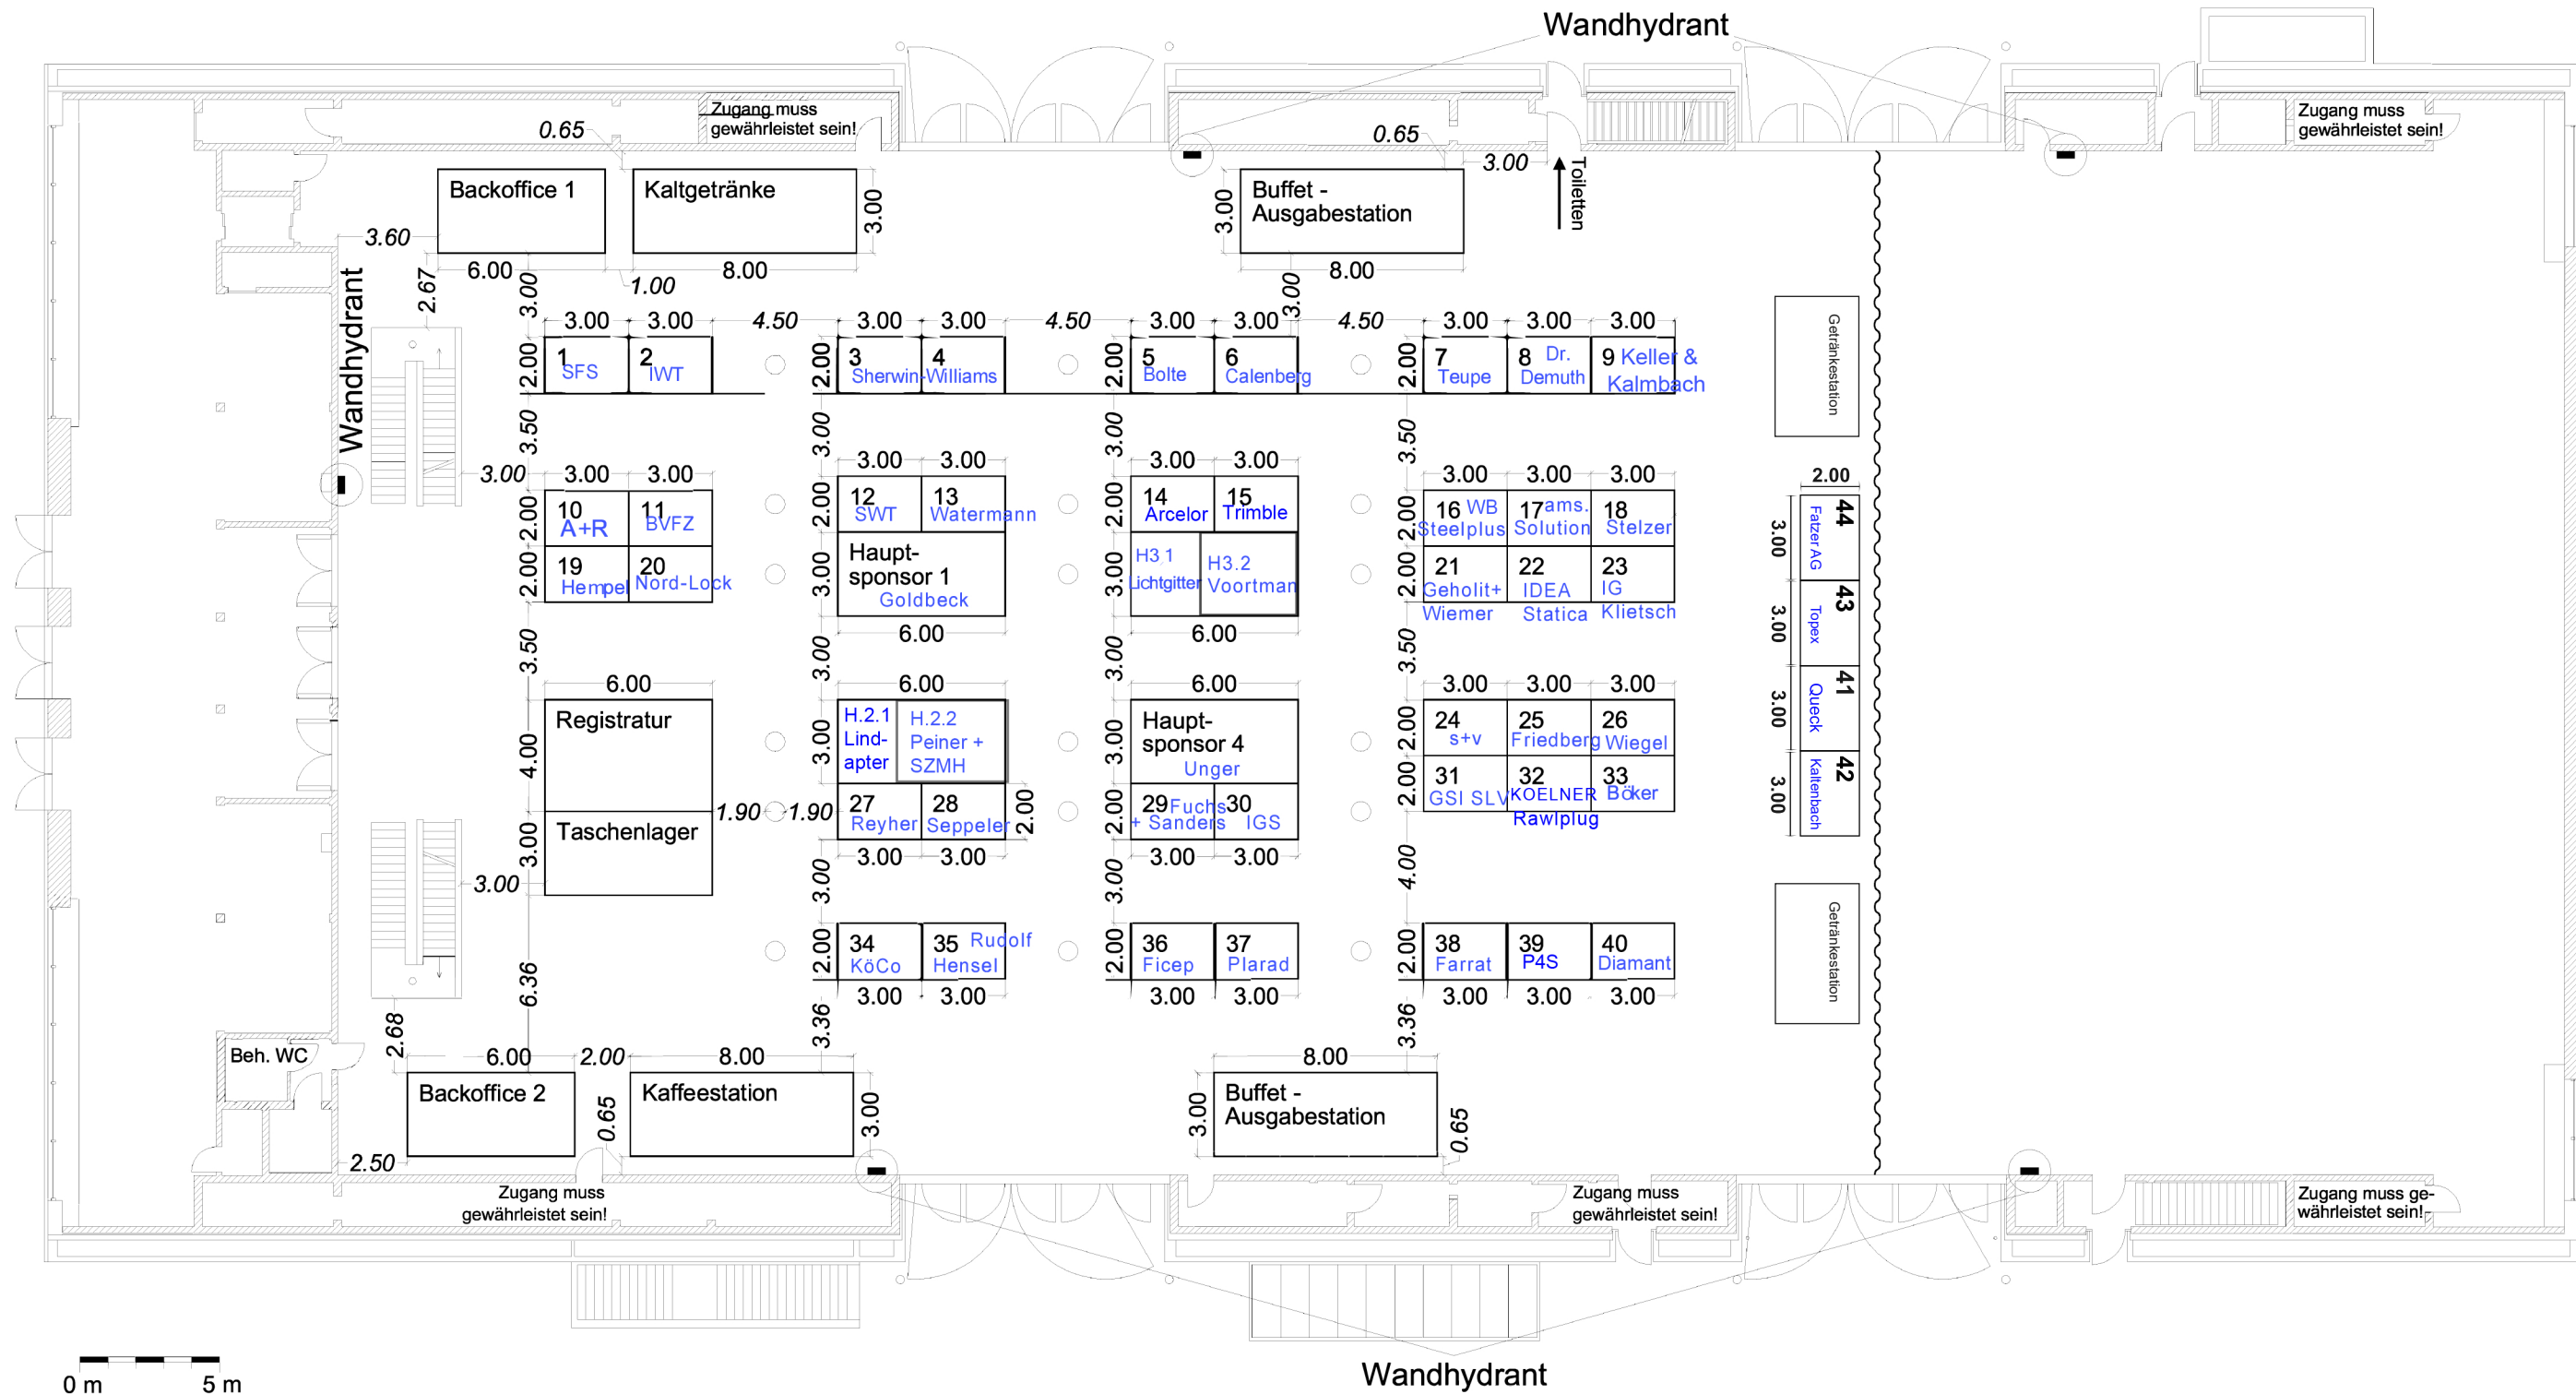


42. Deutscher Stahlbautag

17. - 18. September 2026

Maßstab 1:250 (bei Ausdruck DIN A 3)

Stand: 12.11.2025

Ausstellungs - und Veranstaltungshalle Erdgeschoss

Stadthalle Bielefeld

Willy - Brandt - Platz 1

Tel. 0521/9636-0

33602 Bielefeld

www.stadthalle-bielefeld.de